



PLANO DE SITUACIÓN
Escala: 1/200.000

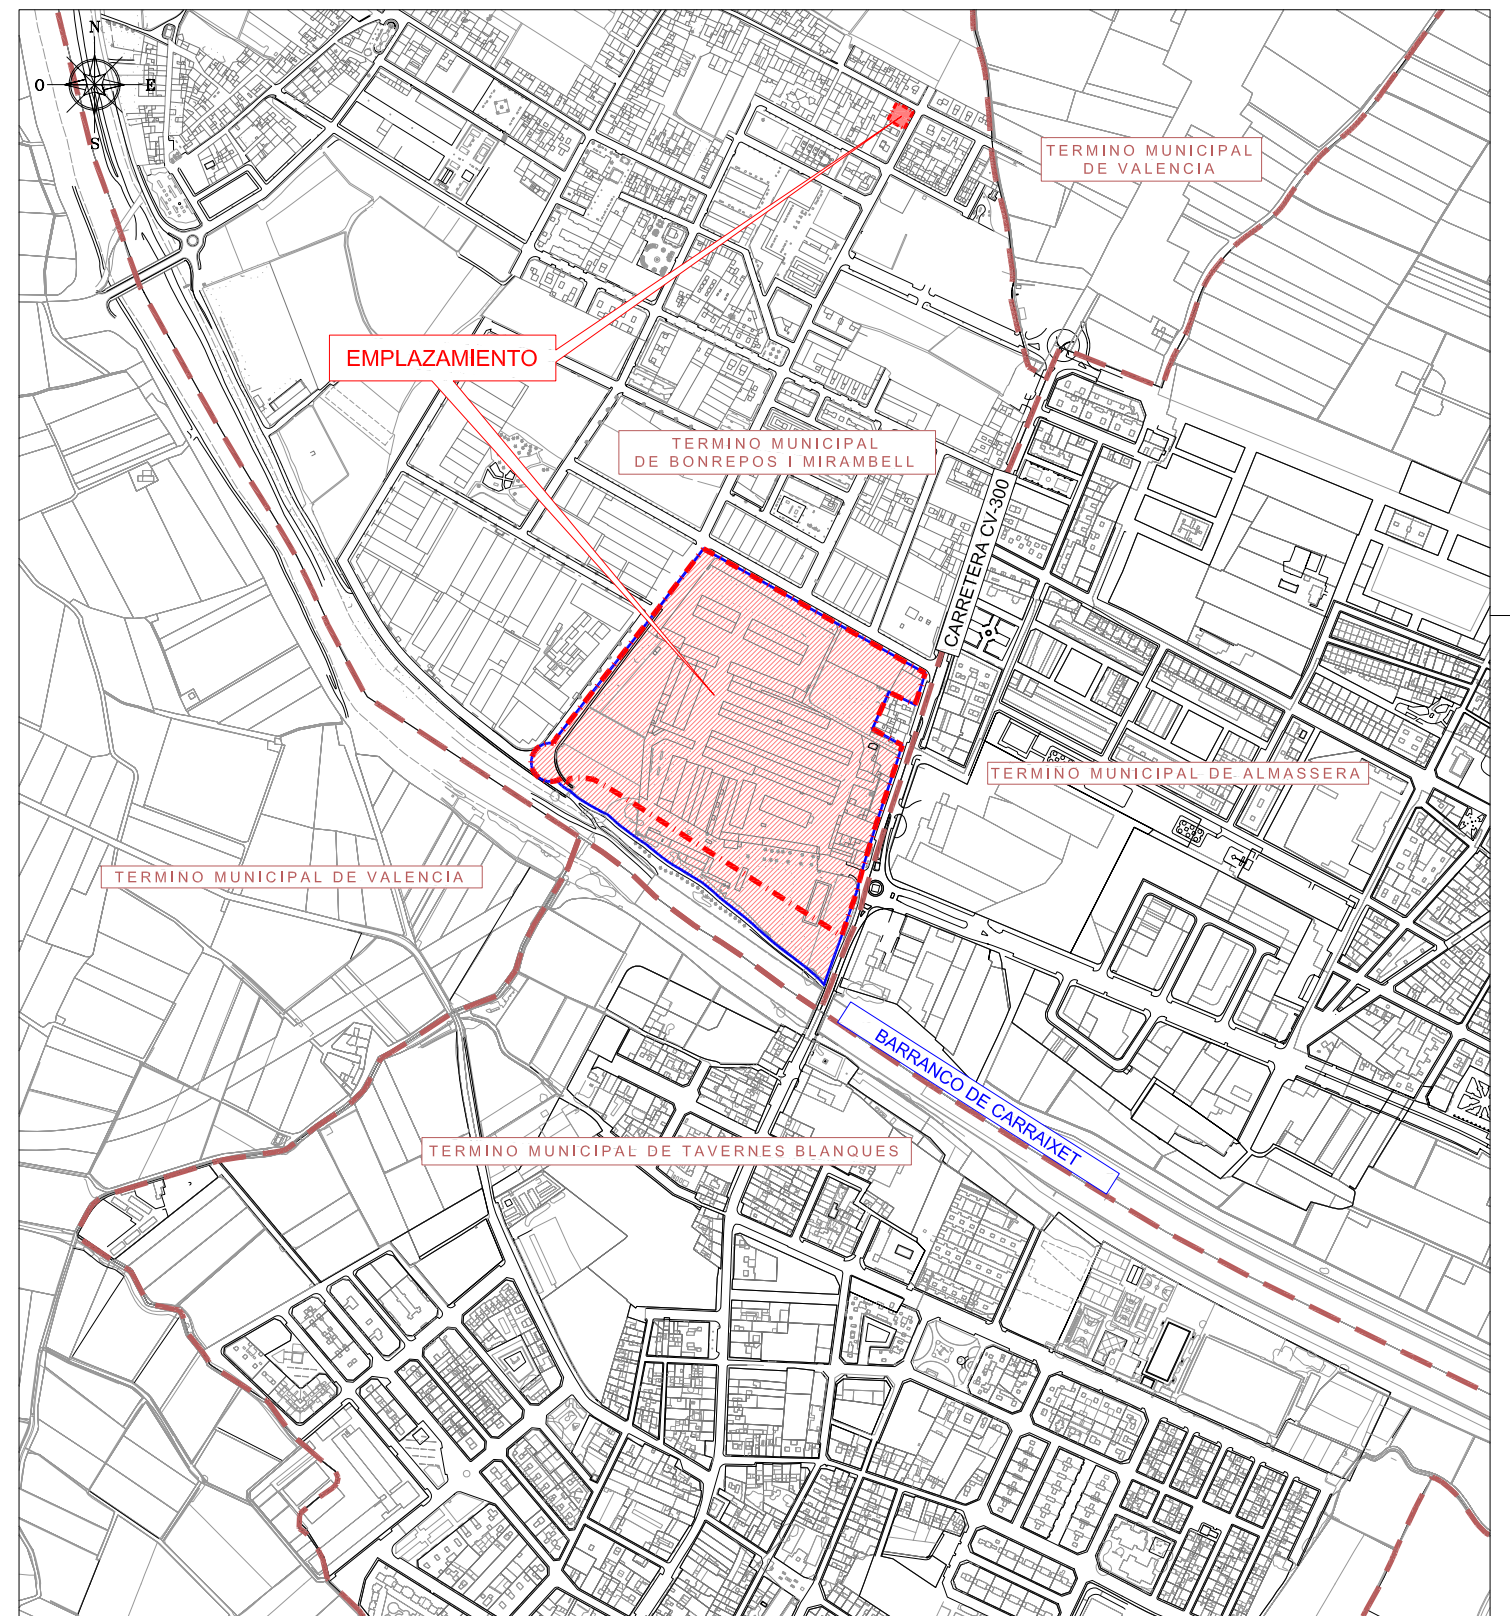

PLANO DE EMPLAZAMIENTO
Escala: 1/5.000

| ESTUDIO ACÚSTICO | | | |
|--|---|--|---|
| MODIFICACIÓN PUNTUAL DEL PGOU DE BONREPOS I MIRABELL. | | | |
| CAMBIO DE USOS DEL SUELO DEL SECTOR "ANTIGUO PARQUE MILITAR" | | | |
| Plano: | SITUACIÓN Y EMPLAZAMIENTO | | Nº Plancs 1 Hoja: 1/1 |
| Promotor: |  AJUNTAMENT DE BONREPOS I MIRABELL | Equipo redactor:  Juan Escrivá Sánchez <small>Ingeniero Industrial. Col. nº 5.685</small> | Escala: VARIAS Fecha: Enero 2011 Situación: Bonrepòs i Mirambell (Valencia) |