




PLANO DE SITUACIÓN
Escala: 1/200.000

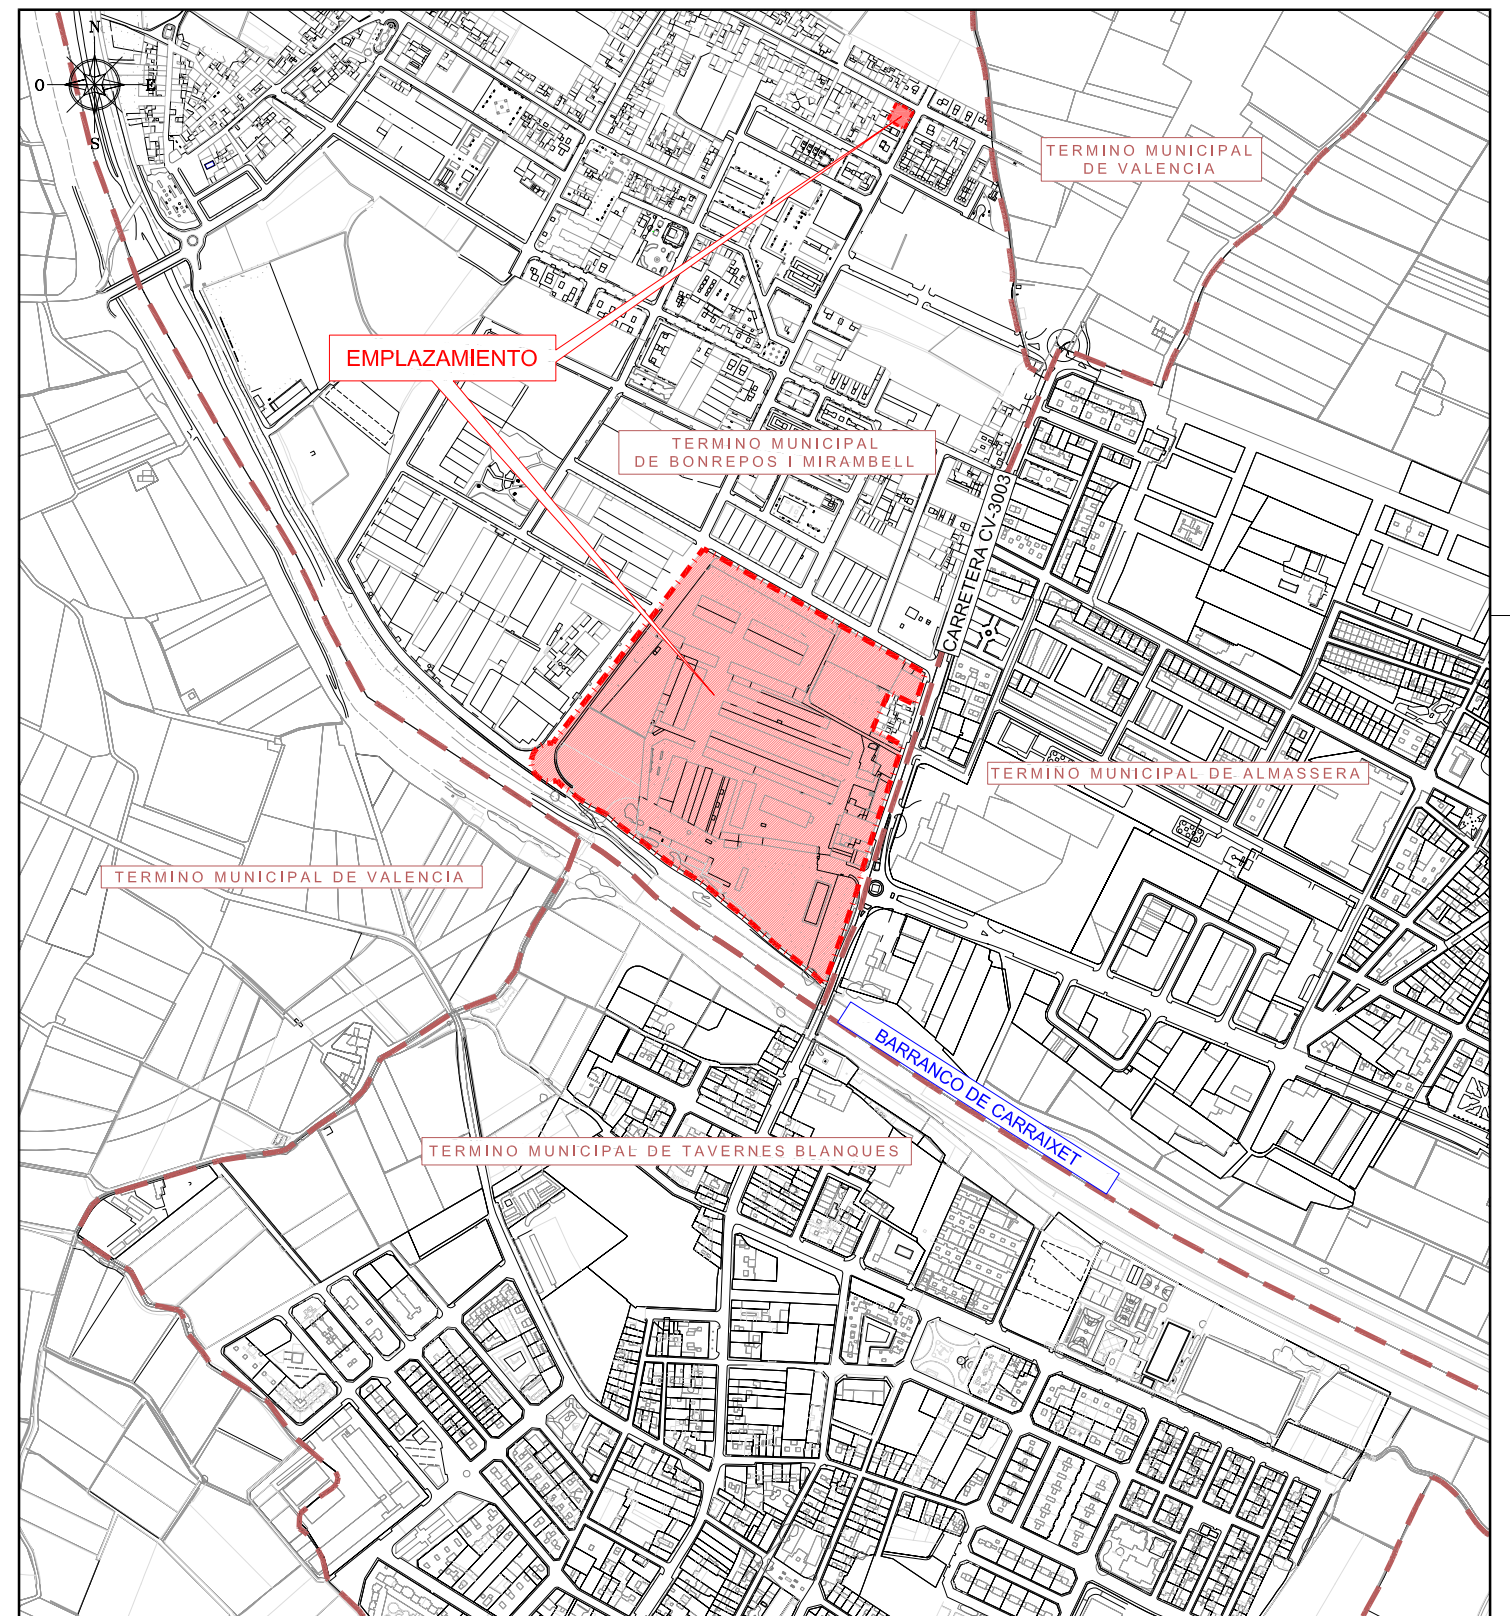

PLANO DE EMPLAZAMIENTO
Escala: 1/5.000

**MODIFICACIÓN PUNTUAL DEL PGOU DE BONREPÒS I MIRAMBELL.
CAMBIO DE USOS DEL SUELO DEL SECTOR "ANTIGUO PARQUE MILITAR"**

Plano de INFORMACIÓN:		Nº Plancs
SITUACIÓN Y EMPLAZAMIENTO		1.1
		Hojas 1/1
Promotor:	Equipo redactor:	Escala:
 AJUNTAMENT DE BONREPOS I MIRAMBELL	ICEVAL Ingenieros, S.L.P.  Alejandro T. Ares Rodríguez Ingeniero de Caminos C, y P, C.A. nº 17.448	Indicada Fecha: Enero 2011 Situación: Bonrepòs i Mirambell (Valencia)