

TERMINO MUNICIPAL DE BONREPOS I MIRABELL

TERMINO MUNICIPAL DE ALMASSERA


LEYENDA

— — — — — Límite de la actuación

TERMINO MUNICIPAL DE VALENCIA

BARRANCO DE CARRAIXET

TERMINO MUNICIPAL DE TAVERNES BLANQUES

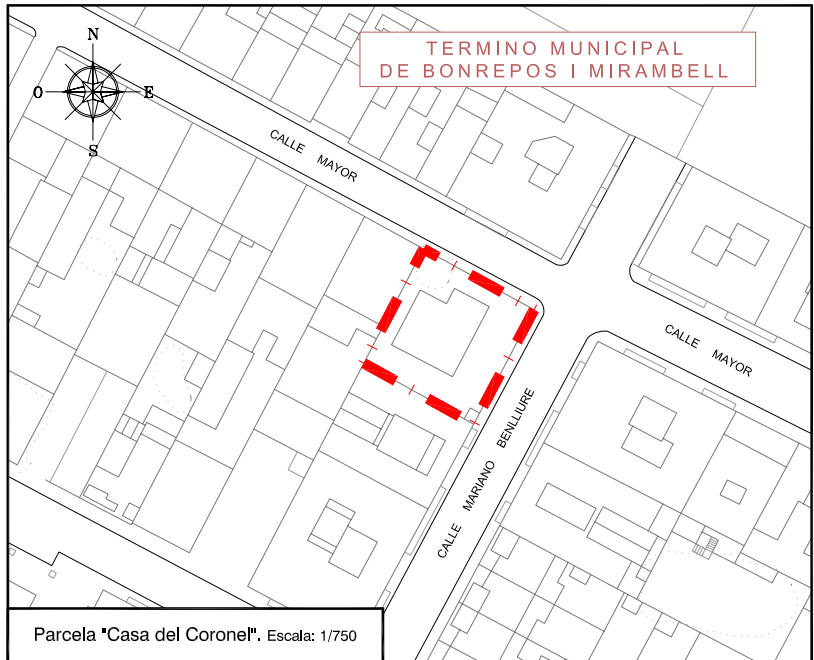

TERMINO MUNICIPAL DE BONREPOS I MIRABELL

Parcela "Casa del Coronel", Escala: 1/750

MODIFICACIÓN PUNTUAL DEL PGOU DE BONREPÒS I MIRABELL. CAMBIO DE USOS DEL SUELO DEL SECTOR "ANTIGUO PARQUE MILITAR"

Plano de INFORMACIÓN:		Nº Plancs
ENTORNO DE LA ACTUACIÓN		1.2
		Hojas: 1/1
Promotor:	Equipo redactor:	Escala:
	ICEVAL Ingenieros, S.L.P.	1/2.000
		Fecha:
	Alejandro T. Ares Rodríguez Ingeniero de Caminos C.y P., C.A. nº 17.448	Enero 2011
		Situación:
		Bonrepòs i Mirambell (Valencia)