




SECCIÓN AA' - Calle Gabriel Esteve

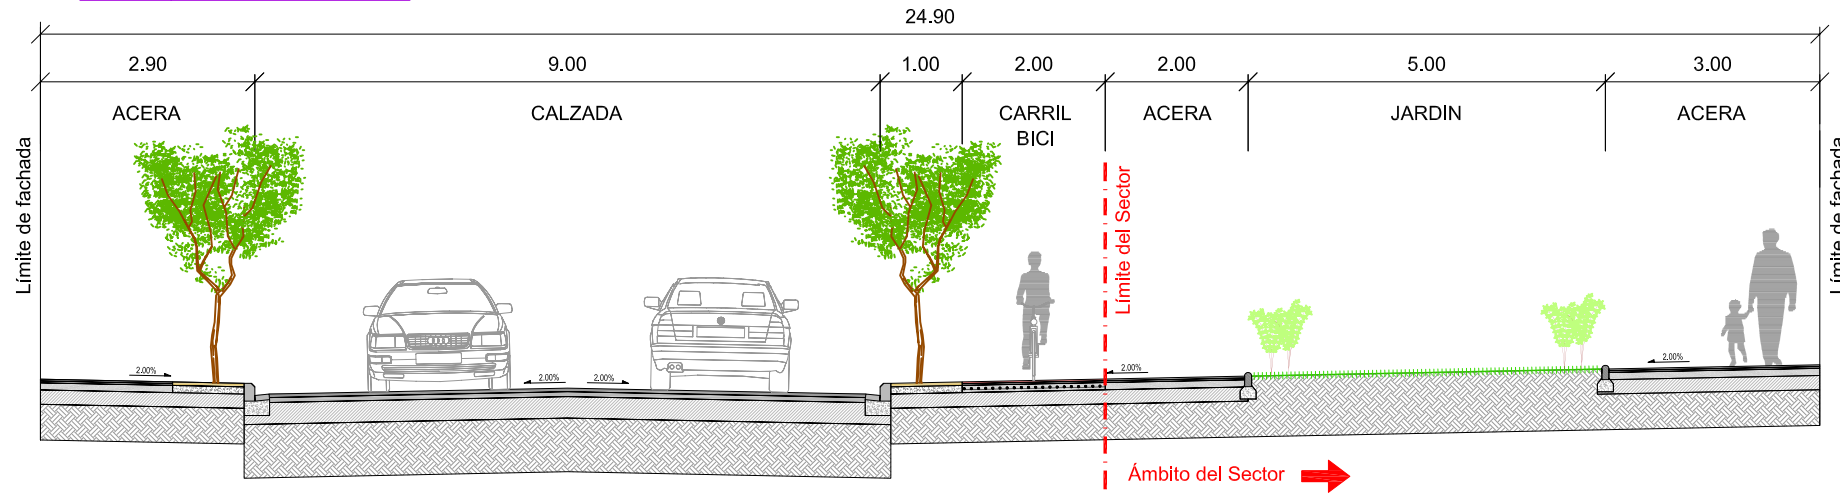



SECCIÓN BB' - Avenida de la Marina

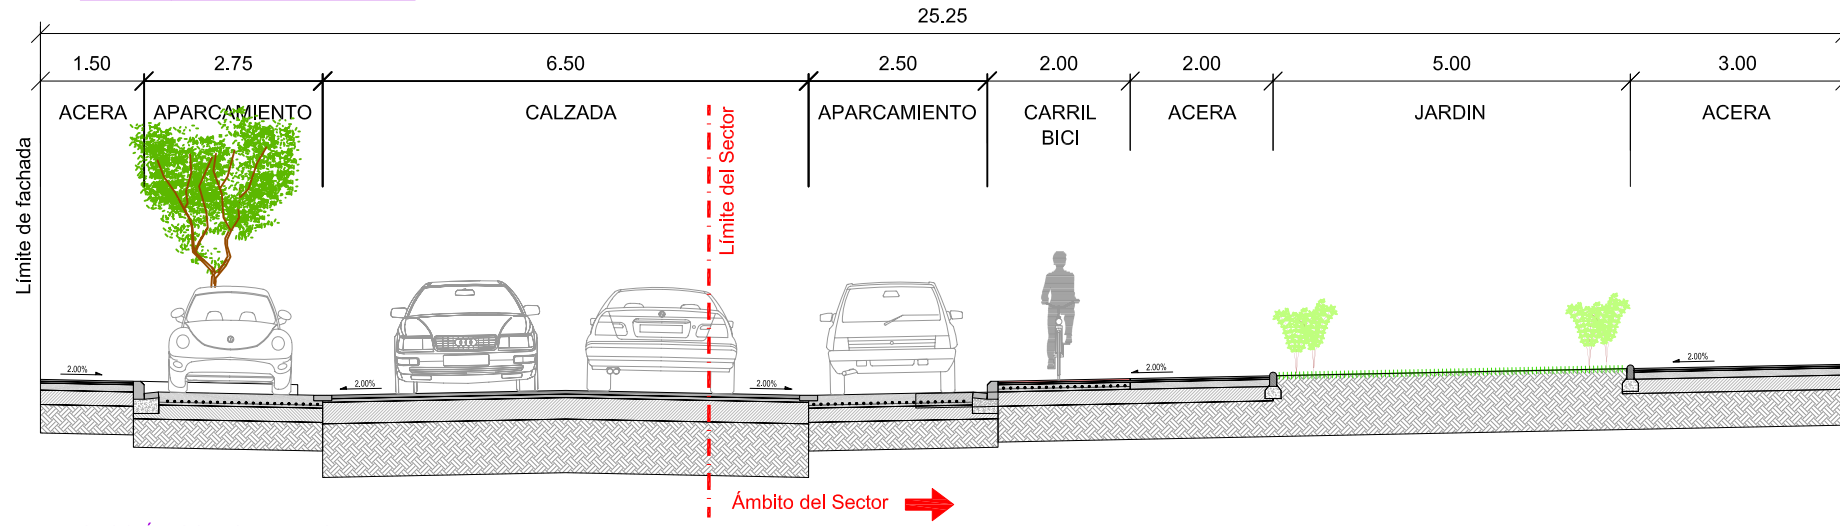

SECCIÓN CC' - Carretera CV-3003

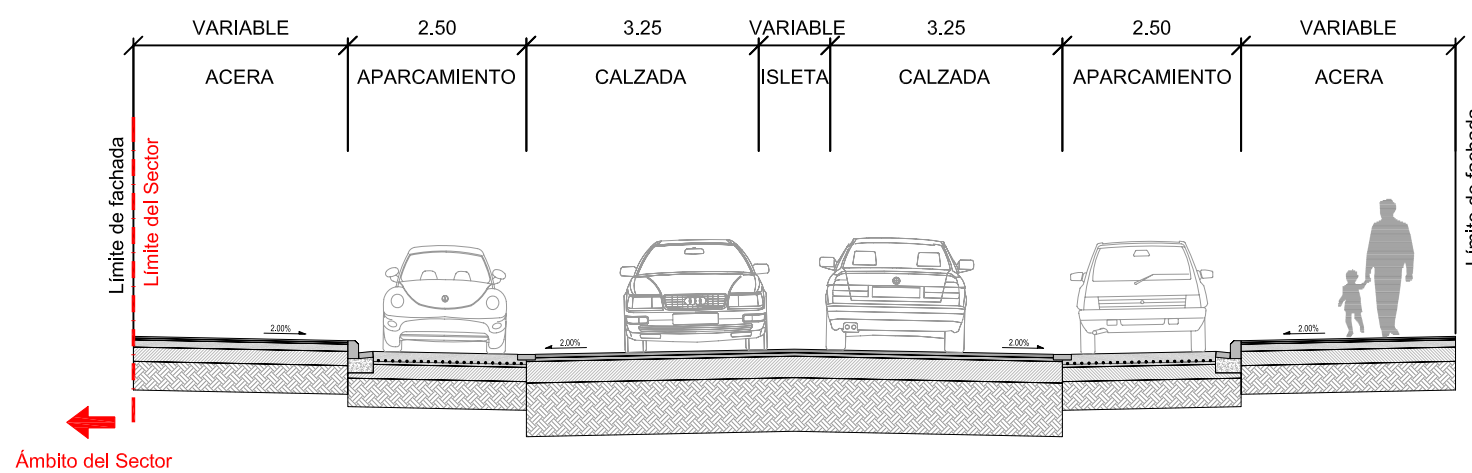

SECCIÓN DD' - Nueva Avenida entre CV-3003 y Avenida de l'Horta

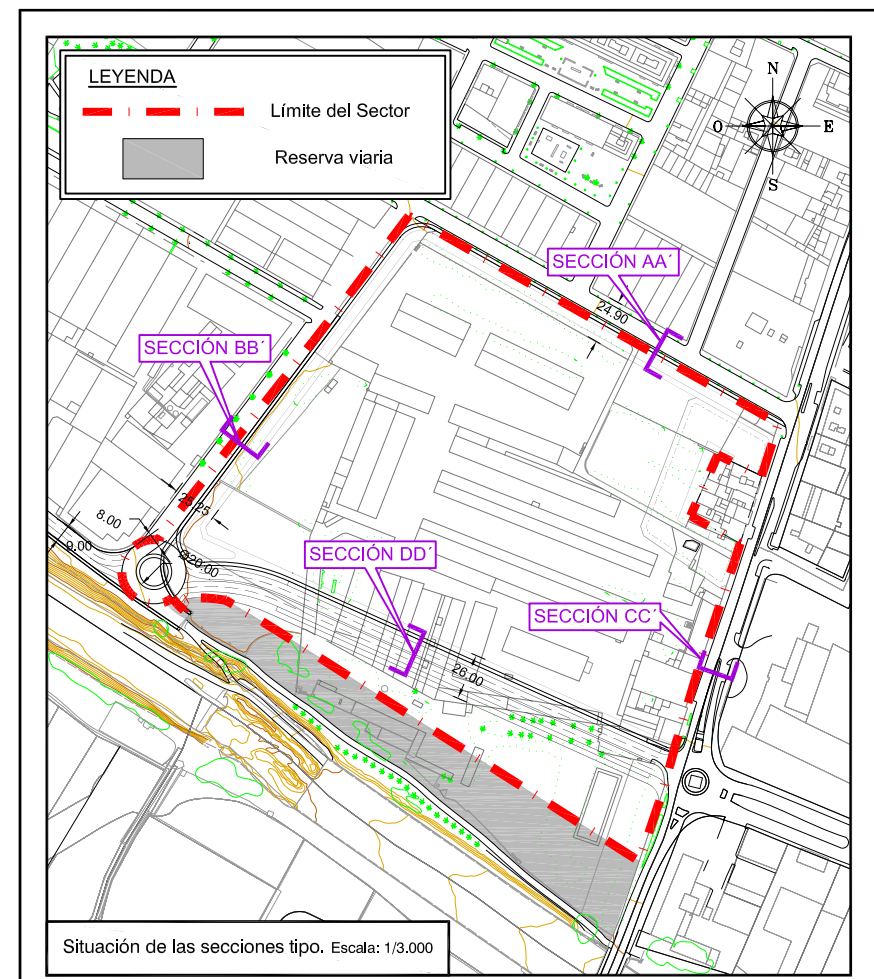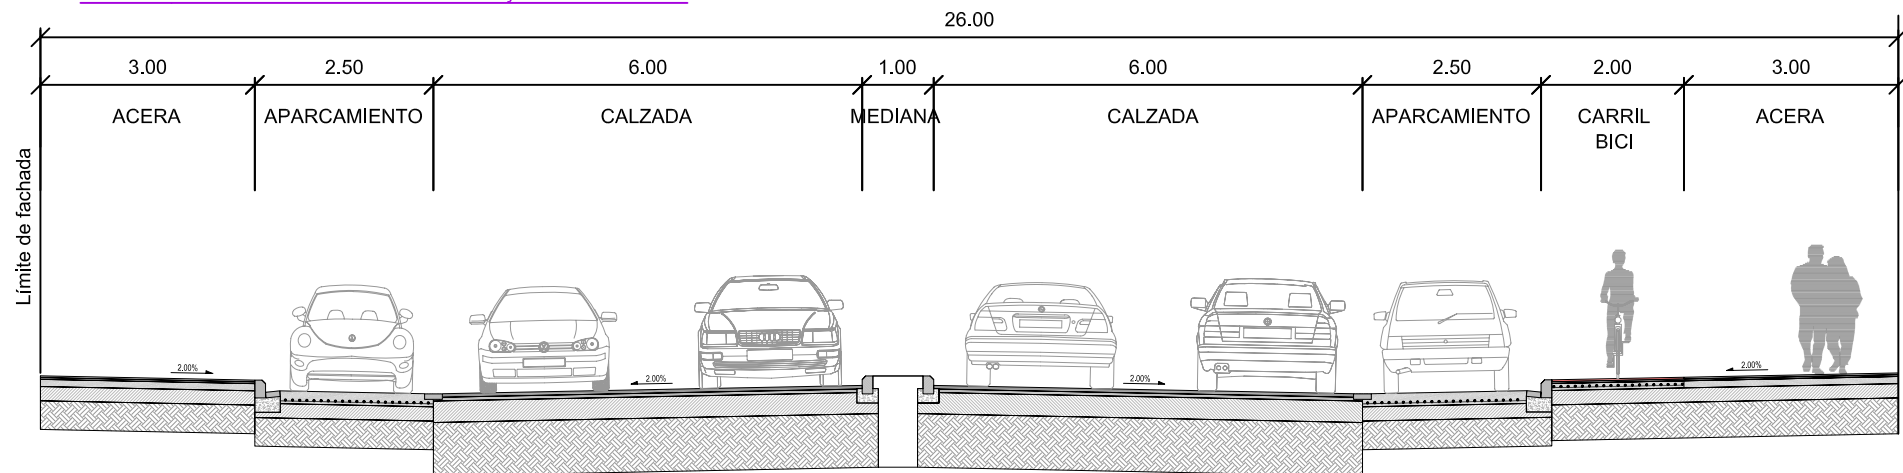

MODIFICACIÓN PUNTUAL DEL PGOU DE BONREPÒS I MIRAMBELL. CAMBIO DE USOS DEL SUELO DEL SECTOR "ANTIGUO PARQUE MILITAR"

Plano de ORDENACIÓN:		Nº Plano:
DEFINICIÓN DE LA RED VIARIA - DETALLE DE SECCIONES TIPO		0.5
Hojas:		1/1
Promotor:	Equipo redactor:	Escala:
	ICEVAL Ingenieros, S.L.P.	1/75
Fecha:		Enero 2011
Situación:		Bonrepòs i Mirambell (Valencia)
Alejandro T. Ares Rodríguez Ingeniero de Caminos, C.P., C.A. nº 17.448		